




PLANTA DE LOCALIZAÇÃO

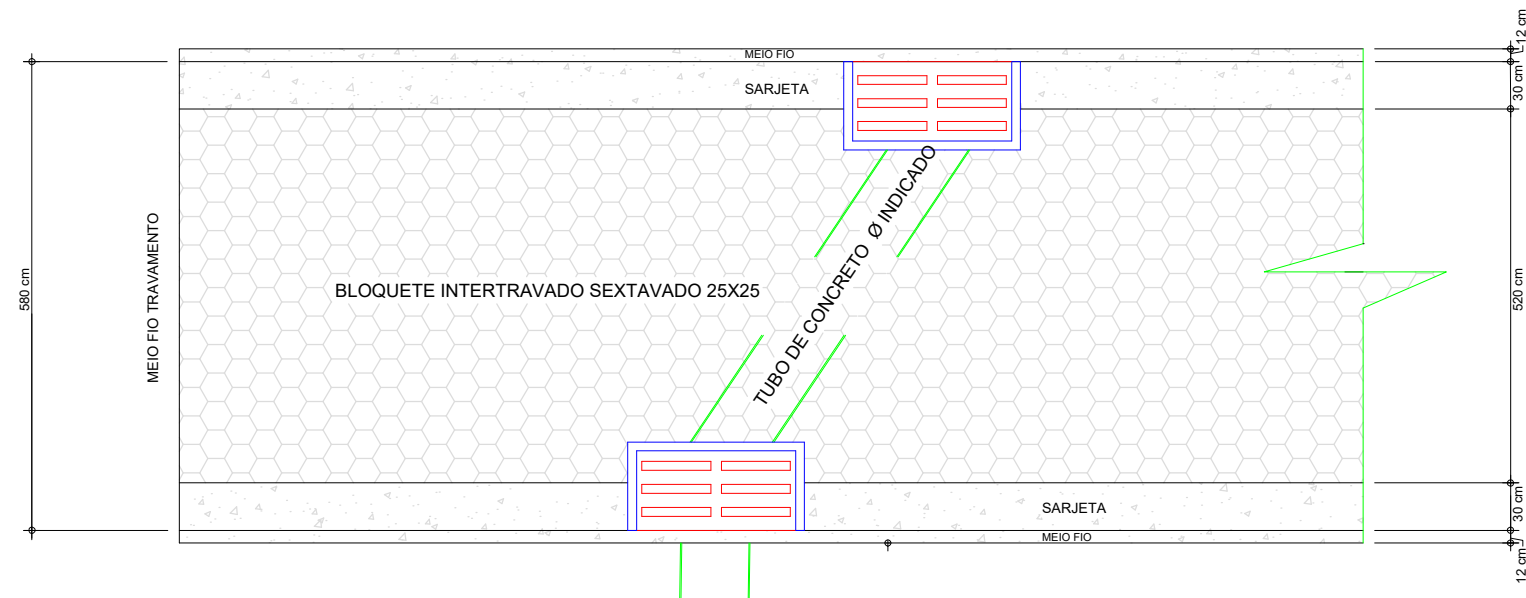


PLANTA BAIXA - PISTA DE ROLAMENTO

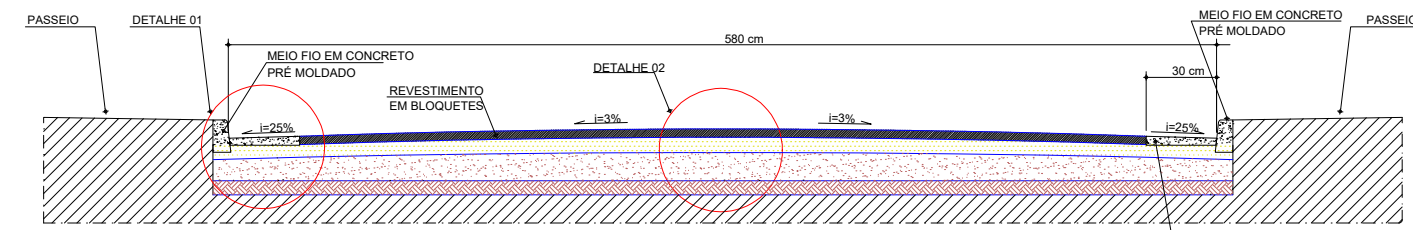

CORTE TRANSVERSAL - PISTA DE ROLAMENTO

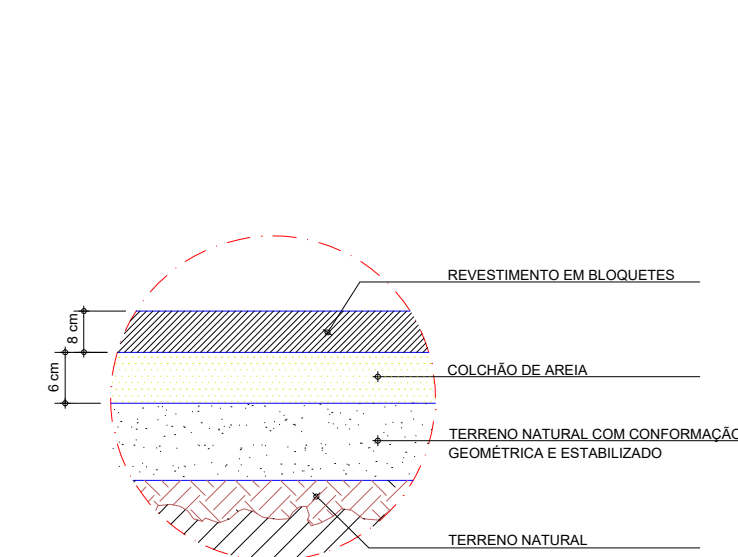

DETALHE 2 - CAMADAS PAVIMENTO BLOQUETE

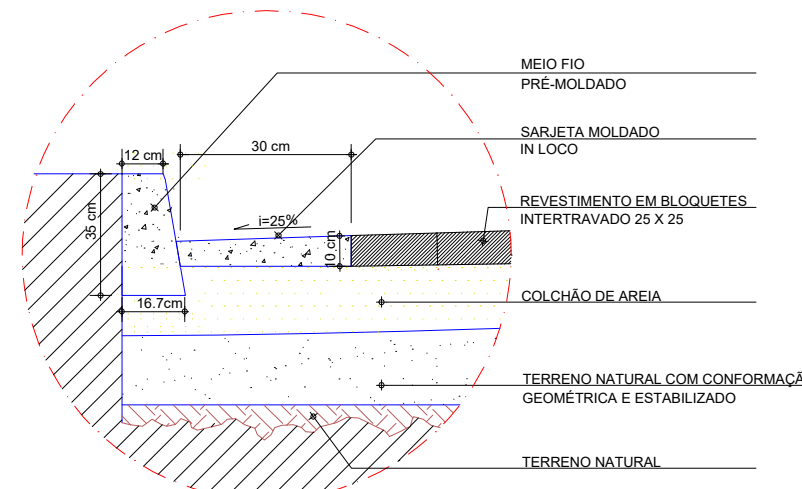

DETALHE 1 - MEIO FIO E SARJETA


LEGENDA

- PAVIMENTAÇÃO EM PISO INTERTRAVADO 25X25X8 A REALIZAR
- BUEIRO: REDE DE DRENAGEM A EXECUTAR
- BUEIRO: REDE DE DRENAGEM EXISTENTE


NOTAS:

- TODAS AS DIMENSÕES FORAM RETIRADOS DO ARQUIVO TOPOGRÁFICO, PARA MAIORES INFORMAÇÕES O MESMO DEVERÁ SER CONSULTADO;
- O MEIO FIO E SARJETA DEVERÃO SER EXECUTADOS COM O BASE NIVELADA E PREPARADA.
- ESTQUEAMENTO DE 20 EM 20 METROS.


BST - BOCA SIMPLES PARA REDE TUBULAR DE CONCRETO BUEIRO SIMPLES

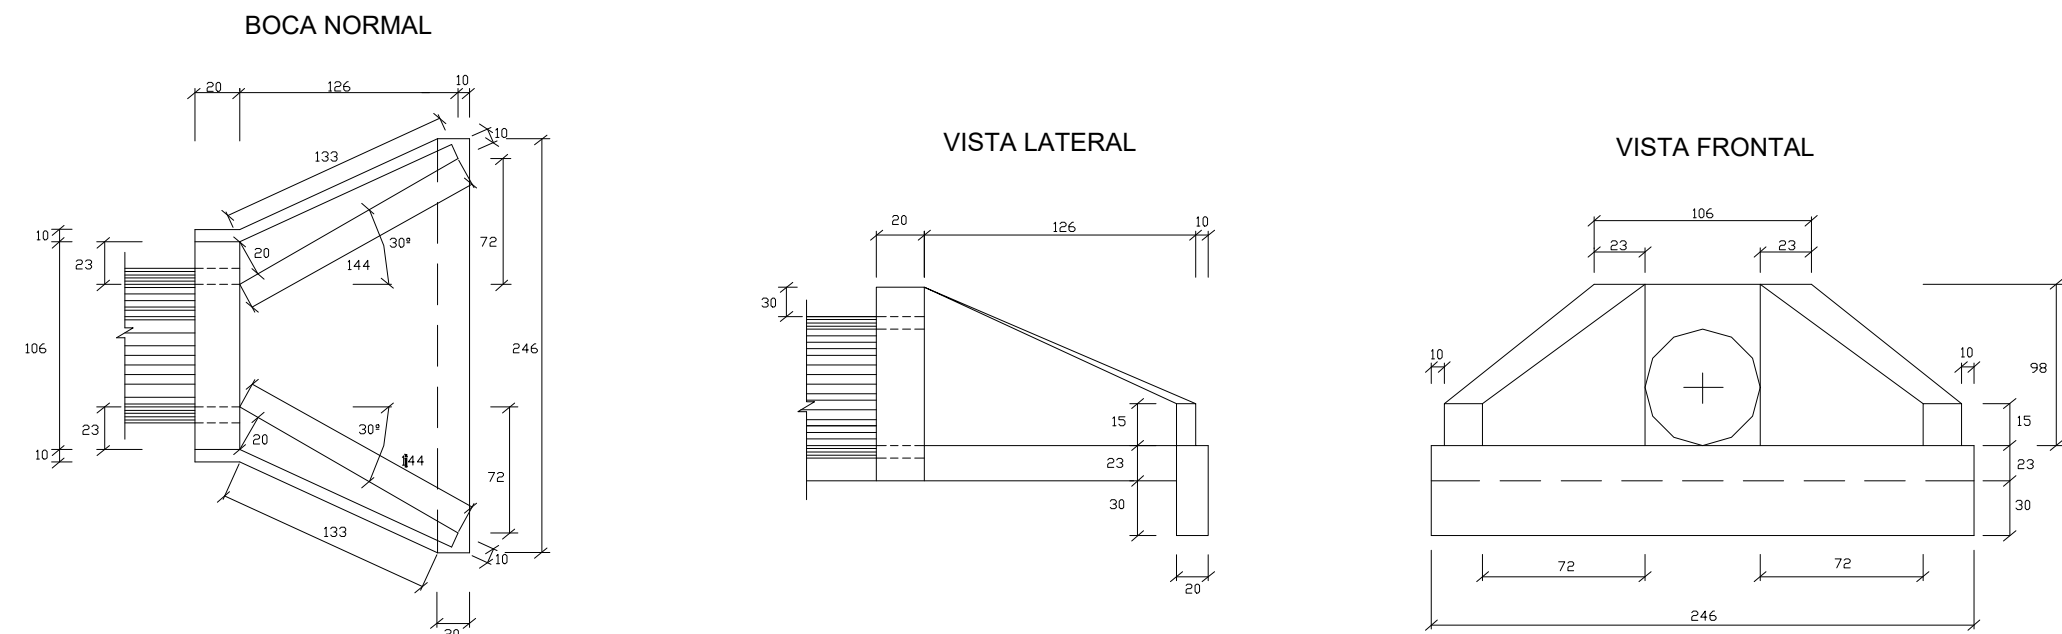


ÁLBUM DE PROJETOS - TIPO DE DISPOSITIVOS DE DRENAGEM (DNIT)

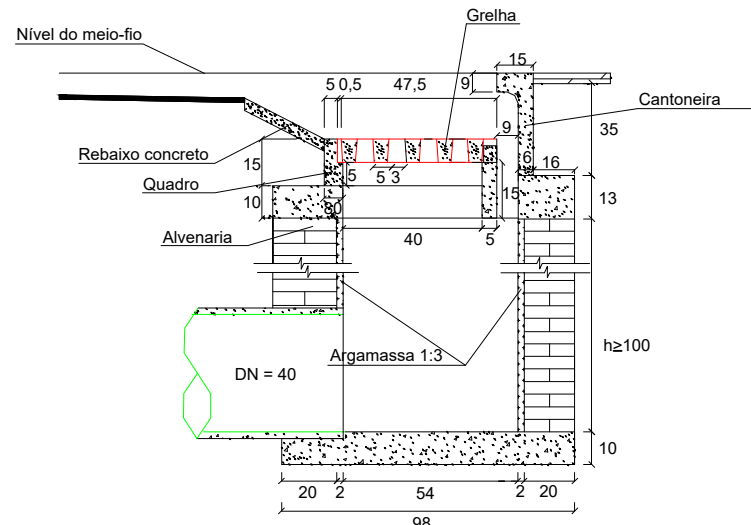

BOCA-DE-LOBO - PLANTA B.

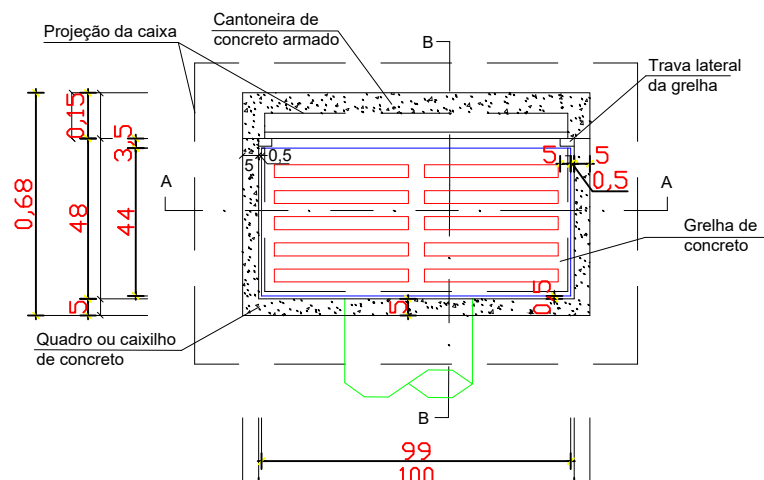

BOCA-DE-LOBO - CORTE AA

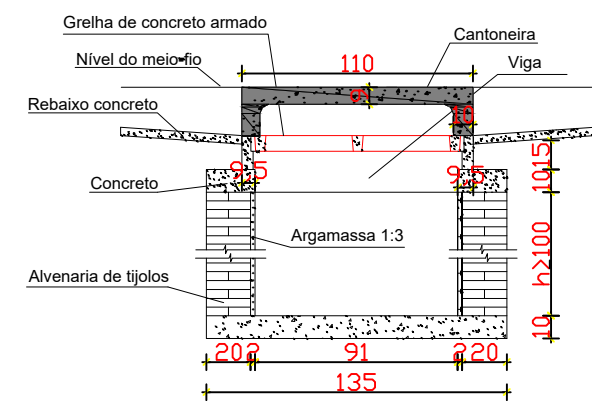

BOCA-DE-LOBO - CORTE BB

	REVISÃO		DATA		PRINCIPAIS ALTERAÇÕES	
	R0	14/ 07 / 2023	EMISSÃO INICIAL			
	R1	06/ 11/ 2023	Indicar no projeto a posição das bocas-de-lobo a serem executadas			
	R1	06/ 11/ 2023	Indicar no projeto as bocas-de-lobo a executar			
	R1	06/ 11/ 2023	A posição das sarjetas e meios-fios já seguem indicados no projeto			
	R1	06/ 11/ 2023	Não é necessário elementos de dissipação de energia da água			
	R2	20/ 11/ 2023	Excluído a nota 1, referente a regularização do sub-leito			
	PROJETO ARQUITETÔNICO	DESCRIÇÃO DO PROJETO: CALÇAMENTO EM PAVIMENTO INTERTRAVADO EM BLOCO SEXTAVADO		RESPONSÁVEL TÉCNICO RIVALDO PEREIRA LOPES		CAU/CREA 45.855/D
NÍVEL: PROJETO EXECUTIVO		PROPRIETÁRIO PREFEITURA MUNICIPAL DE MARIA DA FÉ		CPF/CNPJ 18.025.957/0001		
CÓDIGO DO PROJETO -		CÓDIGO DO PROJETO -		DATA 20/11/2023		
DETALHE PLANTA BAIXA, CORTES E DETALHES						
CATEGORIA DE USO OBRA PÚBLICA		ÁREA DO LOTE -		ÁREA TOTAL 7.720,90 m²		
LOTEAMENTO -		BAIRRO DISTRITO MATA DO IZIDORO		NÚMERO DA FOLHA: 01/02		
RUA ESTRADA DE ACESSO AO DISTRITO MATA DO ISIDORO (TRECHO 2)						
LOTE/NÚMERO -						
CIDADE MARIA DA FÉ						
APROVAÇÕES						
PREFEITURA MUNICIPAL DE MARIA DA FÉ CNPJ 18.025.957/0001-58						
RIVALDO PEREIRA LOPES CREA: 45.855/D MAT.: 2736						