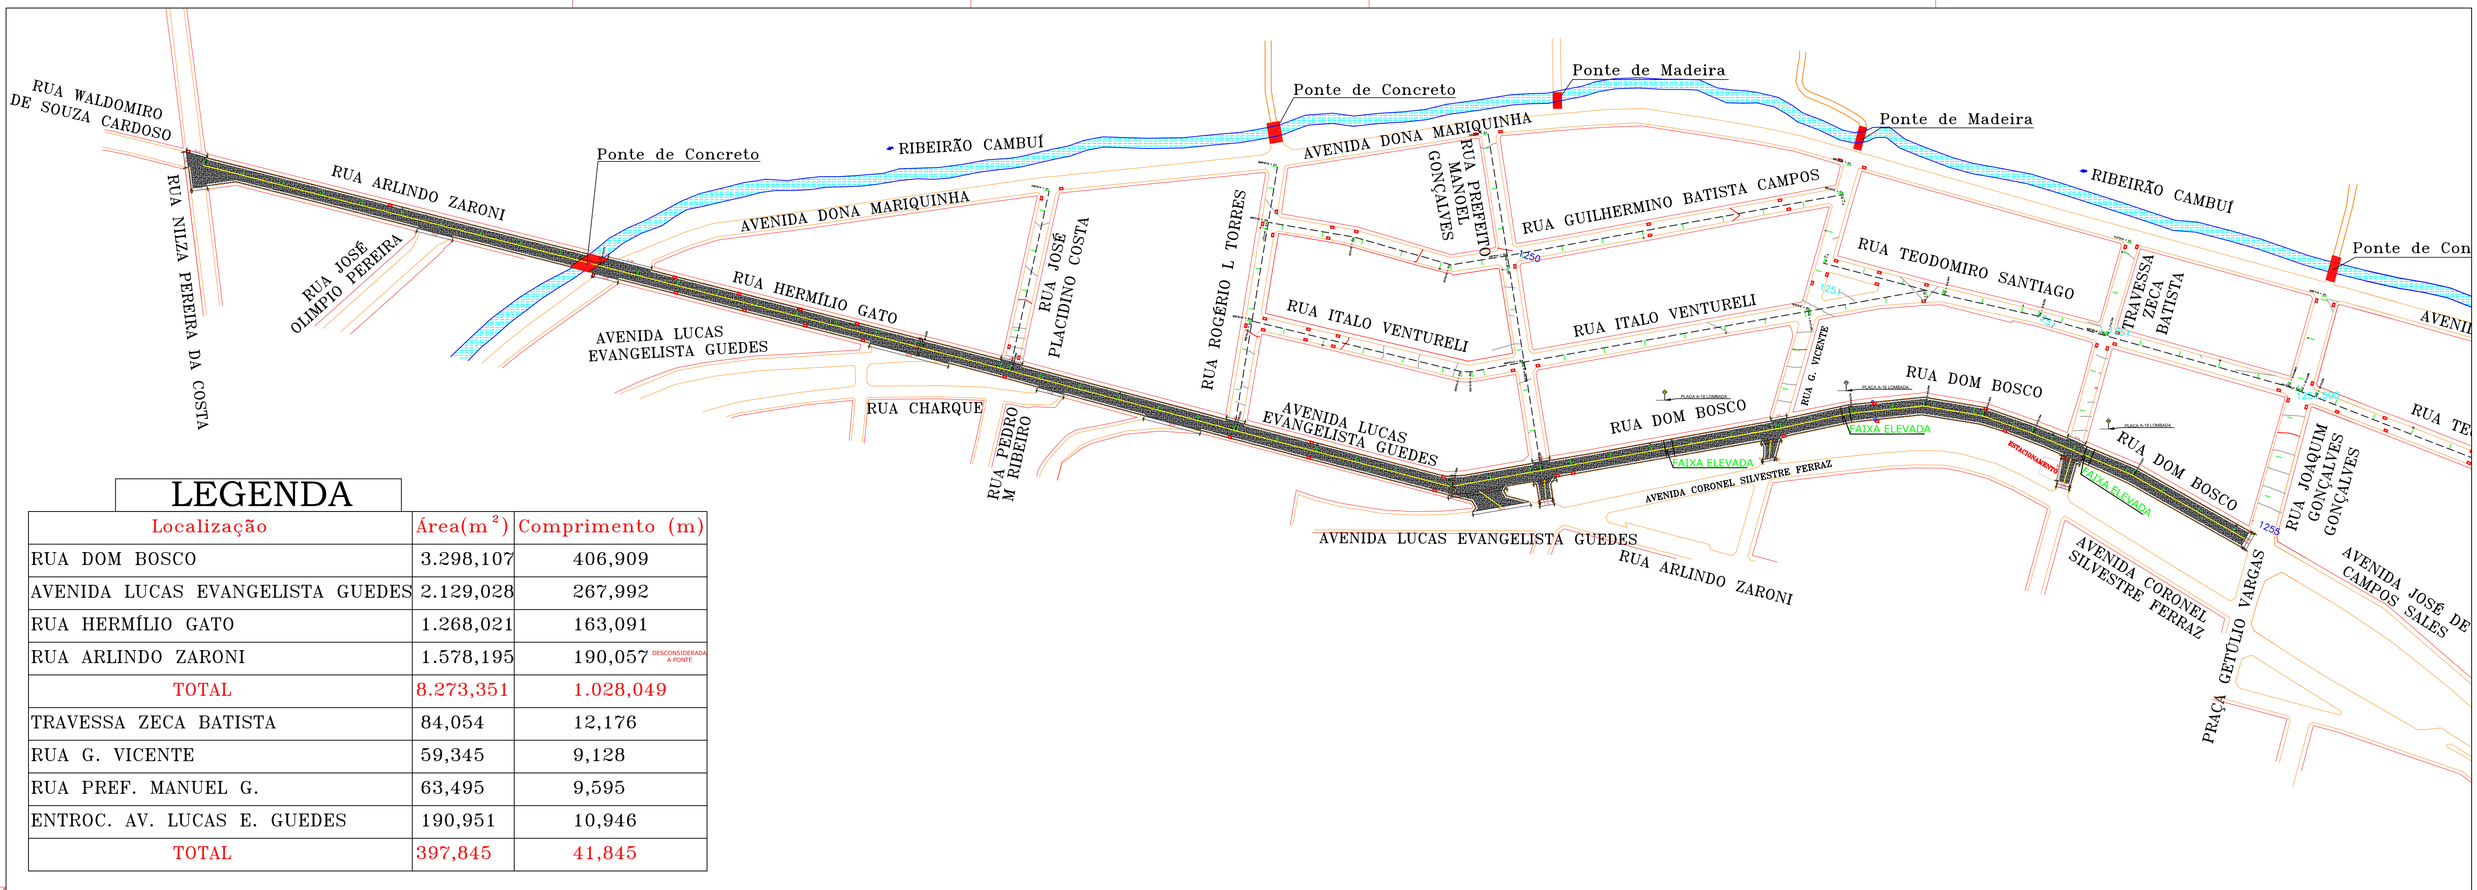

LEGENDA

Localização	Área(m²)	Comprimento (m)
RUA DOM BOSCO	3.298,107	406,909
AVENIDA LUCAS EVANGELISTA GUEDES	2.129,028	267,992
RUA HERMÍLIO GATO	1.268,021	163,091
RUA ARLINDO ZARONI	1.578,195	190,057 DESCONSIDERADA A PONTE
TOTAL	8.273,351	1.028,049
TRAVESSA ZECA BATISTA	84,054	12,176
RUA G. VICENTE	59,345	9,128
RUA PREF. MANUEL G.	63,495	9,595
ENTROC. AV. LUCAS E. GUEDES	190,951	10,946
TOTAL	397,845	41,845

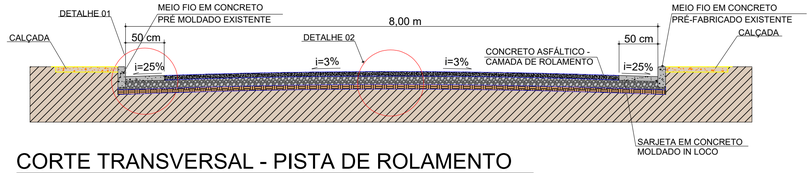

CORTE TRANSVERSAL - PISTA DE ROLAMENTO

ESCALA: S/ESCALA

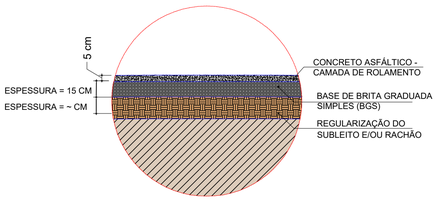

DETALHE 2 - CAMADAS PAVIMENTO ASFÁLTICO

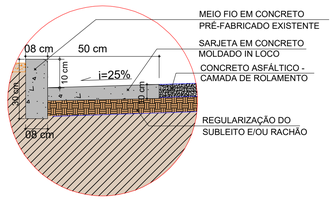

DETALHE 1 - MEIO FIO E SARJETA

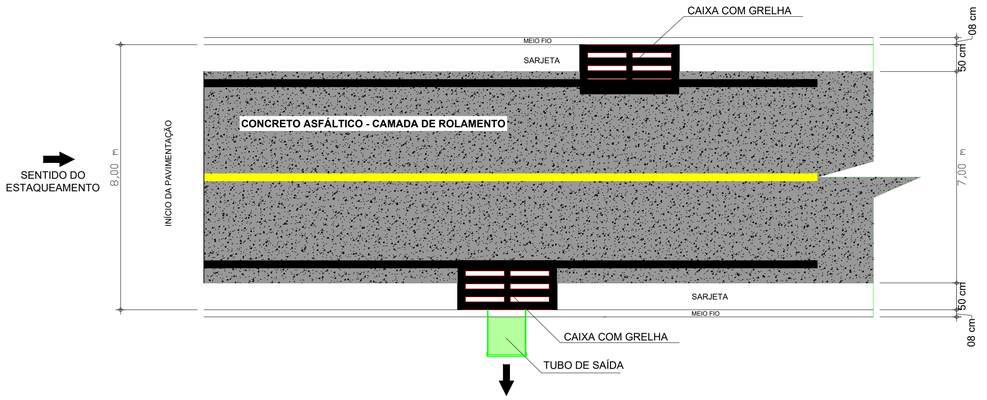

PLANTA BAIXA - PISTA DE ROLAMENTO

ESCALA: S/ESCALA

NOTAS:

1. AS OBRA DE TERRAPLANAGEM E REGULARIZAÇÃO DE SUPERFICIE NECESSÁRIO SERÁ EXECUTADO PELA EMPRESA EXECUTORA DO PROJETO;
2. TODAS AS DIMENSÕES FORAM RETIRADOS DO ARQUIVO TOPOGRÁFICO, PARA MAIORES INFORMAÇÕES O MESMO DEVERÁ SER CONSULTADO;
3. A SARJETA DEVERÃO SER EXECUTADOS COM O BASE NIVELADA E PREPARADA.
4. ESTQUEAMENTO DE 20 EM 20 METROS.

PLACA DE SINALIZAÇÃO - A-32b PASSAGEM DE PEDESTRES

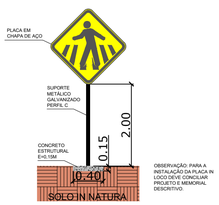

PLACA DE SINALIZAÇÃO DE ADVERTÊNCIA - CORTE
ESCALA: S/ESCALA

REVISÃO	DATA	PRINCIPAIS ALTERAÇÕES
R0	30/ 039/ 2025	EMISSÃO INICIAL

PROJETO ARQUITETÔNICO

DESCRIÇÃO DO PROJETO: **PAVIMENTAÇÃO ASFÁLTICA URBANA - RUAS**	RESPONSÁVEL TÉCNICO: VINÍCIOS AUGUSTO DA SILVA	CAU/CREA: 398943
	PROPRIETÁRIO: PREFEITURA MUNICIPAL DE MARIA DA FÉ	CPF/CNPJ: 18.025.957/0001
NIVEL: PROJETO EXECUTIVO	CÓDIGO DO PROJETO: -	CÓDIGO DO PROJETO: - / DATA: 30/09/2025
DETALHE: PLANTA BAIXA, CORTES E DETALHES		
CATEGORIA DE USO: OBRA PÚBLICA	ÁREA DO LOTE: -	ÁREA TOTAL: 9.659,71 m²
LOTEAMENTO: -	BAIRRO: CENTRO	NUMERO DA FOLHA: 01/02
RUA: **RUA DOM BOSCO; AV. LUCAS EVAN. G.; R. HERMÍLIO GATO; R. ARLINDO Z.**		
LOTE/NUMERO: -	CIDADE: MARIA DA FÉ	

APROVAÇÃO DE PROJETO:

RIVALDO PEREIRA LOPES
ENGENHEIRO CIVIL - CREA: 45855/D

ELABORAÇÃO DE PROJETO:

ADILSON DOS SANTOS
PREFEITO MUNICIPAL DE MARIA DA FÉ

VINÍCIOS AUGUSTO DA SILVA
ENGENHEIRO CIVIL - CREA: 398943